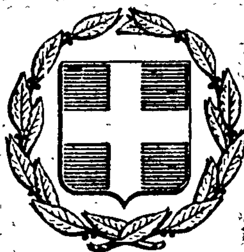


ΕΦΗΜΕΡΙΣ ΤΗΣ ΚΥΒΕΡΝΗΣΕΩΣ
ΤΗΣ ΕΛΛΗΝΙΚΗΣ ΔΗΜΟΚΡΑΤΙΑΣ

ΕΝ ΑΘΗΝΑΙΣ ΤΗ 28 ΜΑΡΤΙΟΥ 1979 | ΤΕΥΧΟΣ ΤΕΤΑΡΤΟΝ | ΑΡΙΘΜΟΣ ΦΥΛΛΟΥ 192

ΠΕΡΙΕΧΟΜΕΝΑ

ΑΠΑΛΛΟΤΡΙΩΣΕΙΣ

ΑΠΟΦΑΣΕΙΣ

Άριθ. 1074 π.έ. (1)

Περί κηρύξεως ώς άναδασωτέας δημόσιας δασικής έκτάσεως στό Νομό Λακωνίας.

Ο ΝΟΜΑΡΧΗΣ ΛΑΚΩΝΙΑΣ

Έχοντας ύπόψη:

1. Τίς διατάξεις: α) τού άρθρου 117 τού Συντάγματος τής Έλλάδος, β) τού άρθρου 191 τού Ν.Δ. 86/69 «περί Δασικού Κώδικος».

2. Τίς διαταγές τού Ύπουργείου Γεωργίας 114812/2946/24.12.75, 10582/539/13.2.76, 215696/1451/9.5.77, 47606/1610/13.10.77, 221479/2202/4.7.77 καί 204809/761/24.2.78.

3. Τήν άναφορά τού Δασαρχείου Μολάων 2112/28.11.78, σύμφωνα μέ τήν όποία προτείνεται νά κηρυχθεί ώς άναδασωτέα ή δασική έκταση:

α. Ή όποία:

1) Είναι τμήμα τού δημόσιου δάσους Συκέας, περιφέρειας Κοινότητας Συκέας, Έπαρχίας Έπιδαύρου Λιμηράς, Νομού Λακωνίας.

2) Είναι έμβαδού 6.900 στρεμμάτων.

3) Έχει τήν όνομασία Καραγιάνα.

4) Παρίσταται σέ διάγραμμα, τό όποίο άποτελεί άναπόσπαστο τμήμα τής παρούσης άποφάσεως καί στό όποίο κλείνεται μέ τήν όριογραμμή Α.Β.Γ.Δ.Ε.Ζ.Η.Θ.Ι.Κ.Λ.Μ.Ν.Ξ.Ο.Π.Α.

5) Όρίζεται:

Άνατολικά, Δυτικά, Βόρεια καί Νότια μέ δημόσια δασική έκταση.

β. Τής όποίας έχει καταστραφεί ή δασική βλάστηση μέ πυρκαγιά πού έγινε στίς 11 Νοεμβρίου 1978.

4. Τίς άποφάσεις βάσει τών όποίων συμφωνείται νά κηρυχθεί ή έκταση αύτή ώς άναδασωτέα.

α. Άριθ. 1/26.1.79 τού Γνωμοδοτικού Συμβουλίου Δασών.

β. Άριθ. 11/21.11.78 τής Φιλοδασικής Έπιτροπής Μολάων, άποφασίζουμε:

Κηρύσσουμε τήν άνωτέρω έκταση ώς άναδασωτέα.


Ή άπόφαση αύτή νά δημοσιευθεί στήν Έφημερίδα τής Κυβερνήσεως.

Σπάρτη, 10 Φεβρουαρίου 1979

Ό Νομάρχης


ΚΩΝ. ΒΑΣΙΛΕΙΟΥ


ΑΠΟΣΠΑΣΜΑ ΧΑΡΤΟΥ ΚΛΙΜ. 1:50.000

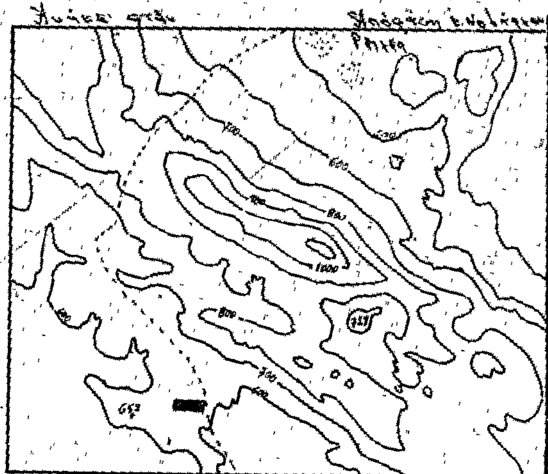


ΥΠΟΜΝΗΜΑ

ΤΟΠΟΔΙΑΓΡΑΜΜΑ

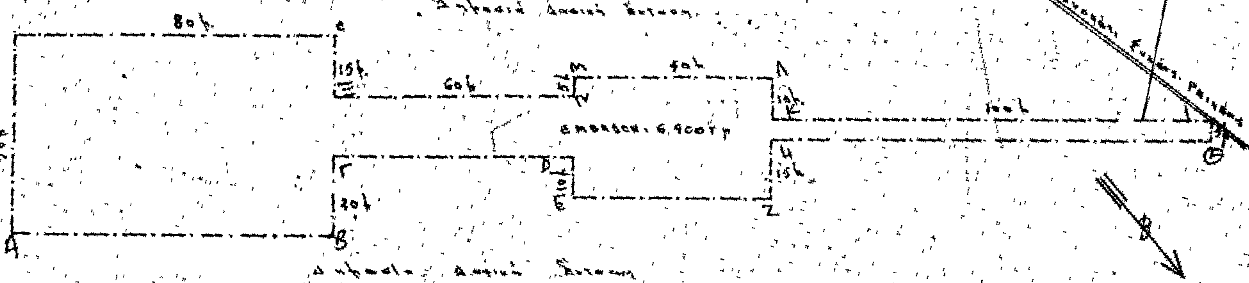

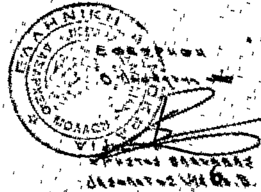

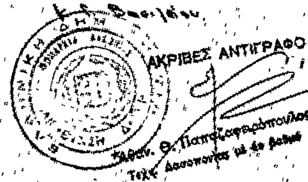

'Αριθ. Τ.Υ. 2452 (2)

Περὶ μερικῆς ἀνακλήσεως τῆς Ο.Ε. 12708/18.8.77 (ΦΕΚ 320/21.9.77) ἀποφάσεως τοῦ Νομάρχη Χανίων «περὶ ἀναγκαστικῆς ἀπαλλοτριώσεως κτημάτων γιὰ τὴν ἀνακαίνιση τῆς 'Επαρχιακῆς ὁδοῦ Βρυσσῶν-Χ. Σφακίων, τμήματος 'Αλίκαμπος μέχρι στροφὴ Κυριάκου».

Ο ΝΟΜΑΡΧΗΣ ΧΑΝΙΩΝ

"Εχοντας ὑπόψη :

1. Τὶς διατάξεις τοῦ ἄρθρου 12 τοῦ Ν. Δ/τος 797/71 «περὶ ἀναγκαστικῶν ἀπαλλοτριώσεων».

2. Τὶς διατάξεις τοῦ Β. Δ/τος 139/71 «περὶ ἁρμοδιότητος τῶν Νομαρχῶν πρὸς κήρυξιν ἀναγκαστικῶν τινων ἀπαλλοτριώσεων».

3. Τὴν ὑπ' ἀριθμ. Ο.Ε. 12708/18.8.77 (ΦΕΚ 320/21.9.77 τ.Δ') ἀπόφασή μας ἀπαλλοτριώσεως.

4. Τὸ συνταχθὲν ἀπὸ τὴν Δ/νση Τεχν. Ὑπηρεσιῶν Ν. Χανίων ἀπὸ 18.8.77 κτηματολογικὸ διάγραμμα ποὺ δείχνει τὴν 42 καὶ 43 ἰδιοκτησία Κεκάκη Γεωργίου τοῦ 'Ιωάννη καὶ Μυριδάκη 'Ιωάννου τοῦ Μιχαήλ.

5. "Οτι οἱ ἰδιοκτησίες αὐτὲς περιλαμβάνονται εἰς τὴν ὅλη ἀπαλλοτριωθεῖσα ἔκταση μὲ τὴν ἀνωτέρω σχετικὴ ἀπόφασή μας.

6. Τὴν Τ.Υ. 3276/78/18.1.79 ὁμοία μας περὶ ἀποδοχῆς τῆς μερικῆς ἀνακλήσεως τῆς ἀπαλλοτριώσεως αὐτῆς.

7. Τὸ Χ. 188/527/Ν.14664/10.2.79 Ὑπουργεῖο Οἰκονομικῶν, ἀποφασίζουμε :

'Ανακαλοῦμε τὴν ἀπαλλοτρίωση ποὺ κηρύχθηκε μὲ τὴν ἀπόφασή μας ἀριθμ. Ο.Ε. 12708/18.8.77 μόνο ὡς πρὸς τὶς ἰδιοκτησίες 42 καὶ 43 καὶ γιὰ 220 καὶ 310 μ2 ἀντιστοίχως, ὅπως φαίνονται στὸ ἀπὸ 18.5.77, κτηματολόγιο ὑπὸ κλίμακα 1 : 1.000, θεωρημένο ἀπὸ τὸν Δ.Τ.Υ.Ν. Χανίων στὶς 2.9.78 σημειουμένων μὲ πράσινο χρῶμα ἰδιοκτησιῶν, ποὺ φέρονται ἰδιοκτῆτες οἱ Κεκάκης Γεώργιος τοῦ 'Ιωάννη καὶ Μυριδάκης 'Ιωάννης τοῦ Μιχαήλ.

'Η ἀπόφαση αὐτὴ νὰ δημοσιευθεῖ στὴν 'Εφημερίδα τῆς Κυβερνήσεως.

Χανιά, 9 Μαρτίου 1979

'Ο Νομάρχης
ΓΕΩΡΓΙΟΣ ΧΑΡΑΛΑΜΠΟΠΟΥΛΟΣ

'Αριθ. 4954 (3)

Περὶ ἀναγκαστικῆς ἀπαλλοτριώσεως ἰδιωτ. ἀκινήτου ποὺ βρίσκεται στὴν Κοινότητα Δρακόνας Κυδωνίας στὸ Ν. Χανίων.

Ο ΝΟΜΑΡΧΗΣ ΧΑΝΙΩΝ

Μὲ τὴν 4954/9.3.1979 ἀπόφαση τοῦ Νομάρχη Χανίων ἡ ὁποία ἔχει ληφθεῖ σύμφωνα μὲ τὶς διατάξεις τῶν ἄρθρων 206 καὶ 207 τοῦ Δημοτ. καὶ Κοινοτ. Κώδικα (Π.Δ. 933/1975), σὲ συνδυασμὸ μὲ αὐτὲς τοῦ Ν.Δ. 797/71 καὶ τοῦ Β.Δ. 139/71, σὲ συνδυασμὸ μὲ τὶς διατάξεις τοῦ Ν.Δ. 532/1970 καὶ τῶν Β. Δ/των 703/1970 καὶ 189/1972, ποὺ ἐκδόθηκαν σὲ ἐκτέλεσή του, ἀπορρίφθηκαν οἱ ἀπὸ 4.12.78, 5.12.78, 21.2.79 ἐνστάσεις τῆς 'Ελευθερίας συζ. Σταύρου Θεοχάρη καὶ ἐγκρίθηκε ἡ 21/1978 ἀπόφαση τοῦ Κοινοτικοῦ Συμβουλίου Δρακόνας Κυδωνίας, ποὺ ἀφορᾶ τὴν ἀναγκαστικὴ ἀπαλλοτρίωση ἀκινήτου ἰδιοκτησίας τῆς ἀνωτέρω ἐκτάσεως 35 Μ2 καὶ ἀξίας 150 δρχ. ποὺ βρίσκεται στὴ θέση «Νικηφοριανά» τῆς Κοινότητας Δρακόνας Κυδωνίας, πρὸς διάνοιξη δρόμου ἐπικοινωνίας τῶν οἰκισμῶν τῆς Κοινότας, (κατασκευὴ ἐσωτερικῆς ὁδοποιΐας), καθόσον συντρέχουν λόγοι δημόσιας ὠφέλειας.

'Η ἀποζημίωση βαρύνει τὴν ἀνωτέρω Κοινότητα καὶ θὰ καταβληθεῖ σύμφωνα μὲ τὶς διατάξεις τοῦ Ν. Δ/τος 797/71 χωρὶς νὰ ἀποκλείεται ὁ καθορισμὸς αὐτῆς μὲ συμβιβασμό.

'Η ἀπόφαση αὐτὴ νὰ δημοσιευθεῖ στὴν 'Εφημερίδα τῆς Κυβερνήσεως.

Χανιά, 9 Μαρτίου 1979

'Ο Νομαρχῶν Διευθυντὴς
ΕΥΑΓΓ. ΒΙΣΚΑΔΟΥΡΑΚΗΣ

ΑΝΑΚΟΙΝΩΣΕΙΣ

'Αριθ. Κ. 2109/465 (4)

Περὶ ἀνακοινώσεως εἰδοποιήσεως παρακαταθέσεως ἀποζημιώσεως ἀπὸ ἀναγκαστικὴ ἀπαλλοτρίωση γιὰ τὴν κάλυψη ναυτικῶν ἀναγκῶν στὴν περιοχὴ «ΑΥΛΙΩΤΕΣ» Κερκύρας.

Ο ΥΠΟΥΡΓΟΣ ΟΙΚΟΝΟΜΙΚΩΝ

1. Σύμφωνα μὲ τὶς διατάξεις τῶν ἄρθρων 7 καὶ 24 τοῦ Α.Ν. 1731/1939 «περὶ ἀναγκαστικῶν ἀπαλλοτριώσεων» πληροφοροῦμε ὅλους ὅσους:

α. "Εχουν δικαιώματα κυριότητας ἢ ἄλλα ἐμπράγματα δικαιώματα στ ἀκίνητα ποὺ ἀπαλλοτριώθηκαν δυνάμει τῆς Ν. 855/606/14.3.67 κοινῆς ὑπουργικῆς ἀποφάσεως τῶν Ὑπουργῶν 'Εθνικῆς 'Αμύνης καὶ Οἰκονομικῶν (ΦΕΚ 41/28.3.67 τ. Δ) γιὰ τὴν κάλυψη ναυτικῶν ἀναγκῶν στὴν περιοχὴ «ΑΥΛΙΩΤΕΣ» Κερκύρας.

β. "Εχουν ἐγγράψει ὑποθήκη ἢ ἔχουν ἐπιβάλει κατάσχεση ἢ μὲ ὁποιοδήποτε τρόπο διεκδικοῦν τὰ ἀπαλλοτριωθέντα ἀκίνητα ὅτι ἡ ἀποζημίωση ποὺ καθόρισε τὸ Μονομελὲς Πρωτοδικεῖο Κερκύρας μὲ τὶς ἀποφάσεις του ἀριθ. 115/78 γιὰ τὰ ὑπερκείμενα τῶν ὑπ' ἀριθ. 1, 5, 5α, 6, 6α, 12, 7, 7α καὶ 10 ἀκινήτων, ὅπως αὐτὰ εἰκονίζονται στὸ κτηματολογικὸ διάγραμμα ποὺ συνοδεύει τὴν ἀπόφαση ἀπαλλοτριώσεως καὶ στὸ σχετικὸ κτηματολογικὸ πίνακα, ἔχει κατατεθεῖ στὸ Ταμεῖο Παρακαταθηκῶν καὶ Δανείων (Κεντρικὴ Ὑπηρεσία) καὶ ἔχει ἐκδοθεῖ τὸ 12271/17.2.1979 γραμμάτιο συστάσεως παρακαταθήκης γιὰ ἑκατὸν εἴκοσι πέντε χιλιάδες (125.000) δραχμές.

2. 'Η ἀποζημίωση αὐτὴ εἶναι ἀποδοτέα στοὺς δικαιούχους ποὺ θὰ ἀναγνωρισθοῦν σύμφωνα μὲ τὸ νόμο.

'Η ἀνακοίνωση αὐτὴ νὰ δημοσιευθεῖ στὴν 'Εφημερίδα τῆς Κυβερνήσεως.

'Αθῆναι, 14 Μαρτίου 1979

Μὲ ἐντολὴ Ὑπουργοῦ
'Ο Διευθυντὴς
Γ. ΤΣΟΤΣΟΡΟΣ

'Αριθ. Φ. 809/13055 (5)

Περὶ εἰδοποιήσεως παρακαταθέσεως ἀποζημιώσεως ἀπὸ ἀναγκαστικὴ ἀπαλλοτρίωση ἀκινήτου στὰ Χανιά.

Ο ΥΠΟΥΡΓΟΣ ΠΟΛΙΤΙΣΜΟΥ ΚΑΙ ΕΠΙΣΤΗΜΩΝ

1. Σύμφωνα μὲ τὶς διατάξεις τῶν ἄρθρων 7 καὶ 8 τοῦ Ν.Δ. 797/1971 «περὶ ἀναγκαστικῶν ἀπαλλ/σεων», πληροφοροῦμε ὅλους ὅσους:

α) "Εχουν δικαιώματα κυριότητας ἢ ἄλλα ἐμπράγματα δικαιώματα στὸ ἀκίνητο ποὺ ἀπαλλοτριώθηκε δυνάμει τῆς Π.9327/6018/17.11.77 κοινῆς Ὑπουργικῆς ἀποφάσεως τῶν Ὑπουργῶν Οἰκονομικῶν καὶ Πολιτισμοῦ καὶ 'Επιστημῶν (Φ.Ε.Κ. 485/26.11.77 τ. Δ'.) γιὰ ἀρχαιολογικοὺς σκοποὺς στὴν ὁδὸ Σήφακα Χανίων.

β) "Εχουν ἐγγράψει ὑποθήκη ἢ ἔχουν ἐπιβάλει κατάσχεση ἢ μὲ ὁποιοδήποτε τρόπο διεκδικοῦν τὸ ἀκίνητο ποὺ ἀπαλλοτριώθηκε, ὅτι ἡ ἀποζημίωση ποὺ καθόρισε τὸ Μονομελὲς Πρωτοδικεῖο Χανίων μὲ τὴν ἀπόφασή του ἀριθμὸς 293/78 γιὰ τὸ ἀκίνητο καὶ γιὰ τὰ ὑπερκείμενα αὐτοῦ ὅπως αὐτὰ φαίνονται στὸ κτηματολογικὸ διάγραμμα ποὺ συνοδεύει τὴν ἀπόφαση ἀπαλλοτριώσεως καὶ στὸ σχετικὸ κτηματολογικὸ

πίνακα έχει κατατεθεῖ στὸ Ταμεῖο Παρακαταθηκῶν καὶ Δανείων (Κεντρικὴ Ὑπηρεσία) καὶ ἔχει ἐκδοθεῖ γραμμάτιο συστάσεως παρακαταθήκης ἀριθμὸς 530463/28.2.1979 γιὰ ἑπτακόσιες ἐνενήντα δύο χιλιάδες (792.000).

2. Ἡ ἀποζημίωση αὐτὴ εἶναι ἀποδοτέα στοὺς δικαιούχους ποὺ θὰ ἀναγνωρισθοῦν σύμφωνα μὲ τὸ Νόμο.

Ἡ ἀνακοίνωση αὐτὴ νὰ δημοσιευθεῖ στὴν Ἐφημερίδα τῆς Κυβερνήσεως.

Ἀθῆναι, 12 Μαρτίου 1979

Μὲ ἐντολὴ Ὑπουργοῦ
Ὁ Γενικὸς Ἐπιθεωρητὴς καὶ ἀ.α.
ΓΡ. ΚΩΝΣΤΑΝΤΙΝΟΠΟΥΛΟΣ

Ἀριθ. Β. 1259/Φ. 14 (6)

Περὶ ἀνακοινώσεως παρακαταθέσεως ὁριστικῆς ἀποζημιώσεως ἀκινήτων ποὺ ἀπαλλοτριώθηκαν γιὰ τὴν κατασκευὴ τῆς ὁδοῦ Βονίτσης — Ἀστακοῦ Μεσολλογίου.

Ο ΥΠΟΥΡΓΟΣ ΔΗΜΟΣΙΩΝ ΕΡΓΩΝ

Ἔχοντας ὑπόψη τὰ ἄρθρα 7 καὶ 8 τοῦ Ν.Δ. 797/1971 «περὶ ἀναγκαστικῶν ἀπαλλοτριώσεων», γνωστοποιοῦμε σὲ ὅσους ἔχουν ἢ διεκδικοῦν δικαιώματα κυριότητας σὲ ἀκίνητα ποὺ ἀπαλλοτριώθηκαν ἀναγκαστικὰ μὲ τὴ Δ. 11053/8029/14.12.64 κοινὴ ἀπόφαση τῶν Ὑπουργῶν Οἰκονομικῶν καὶ Δημοσίων Ἔργων (ΦΕΚ 5/65 τ. Δ΄), γιὰ τὴν κατασκευὴ τῆς ὁδοῦ Βονίτσης — Ἀστακοῦ Μεσολογγίου τμῆμα Ἀστακοῦ Γέφυρα Κατοχῆς, καθὼς καὶ τοὺς ἐνυπόθηκους δανειστὲς καὶ τοὺς τρίτους γενικὰ διεκδικητὲς τῶν ἀκινήτων αὐτῶν, ὅτι ἡ ἀποζημίωση τῆς ἐδαφικῆς ἐπιφάνειας καὶ τῶν ἐπικειμένων της, ὅπως περιγράφονται στὸ σχετικὸ κτηματολογικὸ πίνακα, ἡ ὁποία καθορίστηκε μὲ τὴν 51/1978 ἀπόφαση τοῦ Μονομελοῦς Πρωτ. Μεσολογγίου ἔχει παρακατατεθεῖ στὸ Γραφεῖο Παρακαταθηκῶν Ἀστακοῦ καὶ ἔχει ἐκδοθεῖ τὸ 2975/6.3.79 γραμμάτιο συστάσεως παρακαταθήκης δρχ. διακοσίων ἐνενήντα δύο χιλιάδων ὀκτακοσίων (292.800).

Ἡ ἀποζημίωση θὰ ἀποδοθεῖ στὰ πρόσωπα ποὺ θὰ ἀναγνωρισθοῦν δικαιοῦχοι κατὰ τὴ νόμιμη διαδικασία.

Ἡ ἀνακοίνωση αὐτὴ νὰ δημοσιευθεῖ στὴν Ἐφημερίδα τῆς Κυβερνήσεως.

Ἀθῆναι, 17 Μαρτίου 1979

Μὲ ἐντολὴ Ὑπουργοῦ
Ὁ Διευθυντὴς
ΝΙΚ. ΚΑΤΣΙΦΗΣ

Ἀριθ. β2/β 1249 (7)

Περὶ ἀνακοινώσεως προσωρινῆς ἀποζημιώσεως ἀπαλλοτριωθέντων κτημάτων γιὰ τὴν κατασκευὴ τῆς ἐθνικῆς ὁδοῦ Πατρῶν — Πύργου — Ἀρχαίας Ὀλυμπίας.

Ο ΥΠΟΥΡΓΟΣ ΔΗΜΟΣΙΩΝ ΕΡΓΩΝ

Ἔχοντας ὑπόψη τὰ ἄρθρα 7 καὶ 8 τοῦ Ν.Δ. 797/1971 «περὶ ἀναγκαστικῶν ἀπαλλοτριώσεων», γνωστοποιοῦμε σὲ ὅσους ἔχουν ἢ διεκδικοῦν δικαιώματα κυριότητας σὲ ἀκίνητα ποὺ ἀπαλλοτριώθηκαν ἀναγκαστικὰ μὲ τὴ Δ. 3232/23.7.76 κοινὴ ἀπόφαση τῶν Ὑπουργῶν Οἰκονομικῶν καὶ Δημοσίων Ἔργων (ΦΕΚ 224/76 τ. Δ΄), γιὰ τὴν κατασκευὴ τῆς ἐθν. ὁδοῦ Πατρῶν — Πύργου — Ἀρχαίας Ὀλυμπίας, καθὼς καὶ τοὺς ἐνυπόθηκους δανειστὲς καὶ τοὺς τρίτους γενικὰ διεκδικητὲς τῶν ἀκινήτων αὐτῶν, ὅτι ἡ ἀποζημίωση τῆς ἐδαφικῆς ἐπιφάνειας καὶ τῶν ἐπικειμένων της, ὅπως περιγράφονται στὸ σχετικὸ κτηματολογικὸ πίνακα, ἡ ὁποία καθορίστηκε μὲ τὴν 374/1978 ἀπόφαση τοῦ Ἐφετείου Πατρῶν ἔχει παρακατατεθεῖ στὸ Γραφεῖο Παρακαταθηκῶν Λεχαινῶν καὶ ἔχει ἐκδοθεῖ τὸ 15293/9.3.79 γραμμάτιο συστάσεως παρακαταθήκης δρχ. ἑπτακόσιες ὀγδόντα χιλιάδες ἑξακόσιες (780.600).

Ἡ ἀποζημίωση θὰ ἀποδοθεῖ στὰ πρόσωπα ποὺ θὰ ἀναγνωρισθοῦν δικαιοῦχοι κατὰ τὴ νόμιμη διαδικασία.

Ἡ ἀνακοίνωση αὐτὴ νὰ δημοσιευθεῖ στὴν Ἐφημερίδα τῆς Κυβερνήσεως.

Ἀθῆναι, 16 Μαρτίου 1979

Μὲ ἐντολὴ Ὑπουργοῦ
Ὁ Διευθυντὴς
ΝΙΚ. ΚΑΤΣΙΦΗΣ

Ἀριθ. 2655 (8)

Περὶ παρακαταθέσεως ἀποζημιώσεως γιὰ ἀπαλλοτρίωση ἀκινήτων γιὰ τὴν κατασκευὴ συνδετηρίου ὁδοῦ α/δ Τανάγρας καὶ ΕΑΒ μὲ τὴν Ἐθνικὴ ὁδὸ Ἀθηνῶν-Λαμίας Ν. Βοιωτίας.

Ο ΝΟΜΑΡΧΗΣ ΒΟΙΩΤΙΑΣ

Ἔχοντας ὑπόψη τὰ ἄρθρα 7 καὶ 8 τοῦ Ν.Δ. 797/71 «περὶ ἀναγκαστικῶν ἀπαλλοτριώσεων», γνωστοποιοῦμε σὲ ὅσους ἔχουν ἢ διεκδικοῦν δικαιώματα κυριότητας σὲ ἀκίνητα ποὺ ἔχουν ἀπαλλοτριωθεῖ ἀναγκαστικὰ μὲ τὴν Α. 24729/6946/24.12.76 κ.ν.α. (Φ.Ε.Κ. 7/19.1.77 τ. Δ΄) γιὰ τὴν κατασκευὴ συνδετηρίου ὁδοῦ α/δ Τανάγρας καὶ ΕΑΒ μὲ τὴν Ἐθνικὴ ὁδὸ Ἀθηνῶν-Λαμίας, καθὼς καὶ τοὺς ἐνυπόθηκους δανειστὲς καὶ τοὺς τρίτους γενικὰ διεκδικητὲς τῶν ἀκινήτων αὐτῶν, ὅτι ἡ ἀποζημίωση τῆς ἐδαφικῆς ἐπιφάνειας καὶ τῶν ἐπικειμένων αὐτῆς, ὅπως περιγράφονται στὸ σχετικὸ κτηματολογικὸ πίνακα καὶ διάγραμμα, ἡ ὁποία ἔχει καθορισθεῖ μὲ τὴν 113/78 ἀπόφαση τοῦ Μονομελοῦς Πρωτοδικείου Θηβῶν, ἔχει παρακατατεθεῖ στὸ γραφεῖο Παρακαταθηκῶν καὶ Δανείων Θηβῶν, καὶ ἔχει ἐκδοθεῖ τὸ 13020/2.3.79 γραμμάτιο συστάσεως παρακαταθήκης δρχ. (3.347.600) τριῶν ἑκατομμυρίων τριακοσίων σαράντα ἑπτὰ χιλιάδων ἑξακοσίων δραχμῶν.

Ἡ ἀποζημίωση αὐτὴ θὰ ἀποδοθεῖ στὰ πρόσωπα ποὺ θὰ ἀναγνωρισθοῦν δικαιοῦχοι κατὰ τὴ νόμιμη διαδικασία.

Ἡ ἀνακοίνωση αὐτὴ νὰ δημοσιευθεῖ στὴν Ἐφημερίδα τῆς Κυβερνήσεως.

Λεβάδεια, 7 Μαρτίου 1979

Ὁ Νομάρχης
Α. ΚΑΖΟΓΛΗΣ

ΠΟΛΕΟΔΟΜΙΑ

ΔΙΑΤΑΓΜΑΤΑ

(9)

Περὶ παρεκκλίσεως ἐκ τῶν περὶ στοῶν διατάξεων τοῦ Γ.Ο.Κ. διὰ τὸν ἀερισμὸν ἀρχαίων μνημείων.

Ο ΠΡΟΕΔΡΟΣ ΤΗΣ ΕΛΛΗΝΙΚΗΣ ΔΗΜΟΚΡΑΤΙΑΣ

Ἔχοντες ὑπ' ὄψει :

1. Τὰς διατάξεις α) τοῦ ἀπὸ 17/7/1923 Ν.Δ/τος «περὶ σχεδίων πόλεων κ.λπ.» ὡς μεταγενεστέρως ἐτροποποιήθησαν καὶ συνεπληρώθησαν καὶ εἰδικώτερον τοῦ ἄρθρου 9 αὐτοῦ. β) Τοῦ Ν.Δ. 8/1973 «περὶ Γ.Ο.Κ. καὶ εἰδικώτερον τῶν παραγράφων 3, 6 καὶ 7 τοῦ ἄρθρου 25Β αὐτοῦ.

2. Τὴν ὑπ' ἀριθ. ΕΔ2/α/04/20/Φ.Θ.2.1.1./1979 κοινὴν ἀπόφασιν τοῦ Πρωθυπουργοῦ καὶ τοῦ Ὑπουργοῦ Δημοσίων Ἔργων «περὶ ἀντικαταστάσεως τῆς ὑπ' ἀριθ. ΕΔ2/α/04/59/Φ.Θ. 2.1.1/1978 ἀποφάσεως «περὶ μεταβιβάσεως ἁρμοδιοτήτων τοῦ Ὑπουργοῦ Δημοσίων Ἔργων εἰς τὸν Ὑφυπουργὸν τοῦ αὐτοῦ Ὑπουργείου» ΦΕΚ 106/τΒ΄).

3. Τὸ ὑπ' ἀριθ. 1958/21.9.77 ἔγγραφον τοῦ Ὑπουργείου Πολιτισμοῦ καὶ Ἐπιστημῶν (Ἐφορεία Κλασσικῶν Ἀρχαιοτήτων Πατρῶν).

4. Τὴν ὑπ' ἀριθ. 1579/77 γνωμοδότησιν τοῦ Συμβουλίου Δημοσίων Ἔργων (Τμῆμα Μελετῶν).
5. Τὴν ὑπ' ἀριθ. 96/1979 γνωμοδότησιν τοῦ Συμβουλίου τῆς Ἑταιρείας προτάσει τοῦ ἐπὶ τῶν Δημοσίων Ἔργων Ὑφυπουργοῦ ἀπεφασίσαμεν:

Ἄρθρον Μόνον.

Ἐντὸς τοῦ πλάτους τοῦ ὑπογείου χώρου τῆς παροδίου στοᾶς, τῆς ἐπὶ τῆς ὁδοῦ Ἑρμοῦ ἀριθ. 80–82 οἰκοδομῆς, τοῦ ρυμοτομικοῦ σχεδίου Πατρῶν, ἐπιτρέπεται, κατὰ παρέκκλισιν τοῦ ἄρθρου 25Β ((παρ. 3 καὶ 6) τοῦ Ν.Δ. 8/1973 «περὶ Γ.Ο.Κ. ἡ τοποθέτησις τοῦ ἐξωτερικοῦ τοίχου τοῦ ὑπογείου αὐτῆς εἰς ἀπόστασιν ἑνὸς (1) μ. τὸ πολὺ ἐξώτερον τῆς προσόψεως τοῦ ἰσογείου τοῦ κτιρίου αὐτοῦ.

Ἡ κατὰ τὴν ἐφαρμογὴν τῶν ἀνωτέρω δημιουργημένη προεξοχὴ ὑπὸ τὸ πλάτος τῆς στοᾶς, ἐπιτρέπεται νὰ ἐπικαλυφθῇ μὲ ἐσχάρα διὰ τὸν ἀερισμὸν καὶ προστασίαν τῶν ἀνακαλυφθέντων ἐντὸς τοῦ ὑπογείου χώρου τῆς στοᾶς, ἀρχαιολογικοῦ χώρου καὶ τοῦ ἐσωτερικοῦ τοῦ ἀρχαίου μνημείου μετὰ τῶν Βυζαντινῶν τοιχογραφιῶν.

Εἰς τὸν αὐτὸν ἐπὶ τῶν Δημοσίων Ἔργων Ὑφυπουργόν, ἀνατίθεμεν τὴν δημοσίευσιν καὶ ἐκτέλεσιν τοῦ παρόντος Διατάγματος.

Ἐν Ἀθήναις τῇ 12 Μαρτίου 1979

Ο ΠΡΟΕΔΡΟΣ ΤΗΣ ΔΗΜΟΚΡΑΤΙΑΣ
ΚΩΝΣΤΑΝΤΙΝΟΣ Δ. ΤΣΑΤΣΟΣ

Ο ΥΦΥΠΟΥΡΓΟΣ ΔΗΜΟΣΙΩΝ ΕΡΓΩΝ
ΣΤΕΦΑΝΟΣ ΜΑΝΟΣ

(10)

Περὶ ἀνακλήσεως τῆς ὑπ' ἀριθ. Τ.Υ. 3570/1976 ἀποφάσεως τοῦ Νομάρχου Φωκίδος «περὶ τροποποιήσεως τοῦ ρυμοτομικοῦ σχεδίου Δελφῶν Νομοῦ Φωκίδος.

Ο ΠΡΟΕΔΡΟΣ ΤΗΣ ΕΛΛΗΝΙΚΗΣ ΔΗΜΟΚΡΑΤΙΑΣ

Ἔχοντες ὑπ' ὄψει:

1. Τὰς διατάξεις τοῦ ἀπὸ 17.7.1923 Ν.Δ/τος «περὶ σχεδίων πόλεων κλπ». ὡς μεταγενεστέρως ἐτροποποιήθησαν καὶ συνεπληρώθησαν καὶ εἰδικώτερον τῶν ἄρθρων 3 καὶ 70 αὐτοῦ.
2. Τὴν ὑπ' ἀριθ. Ε. 15687/2060/1973 ἀπόφασιν τοῦ Ὑπουργοῦ Δημοσίων Ἔργων «περὶ ἐξαιρέσεως ἐκ τῆς ἁρμοδιότητος τοῦ Νομάρχου ὡς πρὸς τὴν ἔγκρισιν, ἐπέκτασιν τροποποίησιν κ.λπ., τῶν σχεδίων πόλεων καὶ κωμῶν, περιοχῶν ἰδιαιτέρου ἐνδιαφέροντος» (ΦΕΚ 956 τ.Β/17.8.1973.
3. Τὶς διατάξεις τοῦ Α.Ν. 261/68» (ΦΕΚ 12 τ.Α/1968).
4. Τὴν ὑπ' ἀριθ. ΕΔ2/α/04/20/Φ.Θ.2.1.1/1979 κοινὴν ἀπόφασιν τοῦ Πρωθυπουργοῦ καὶ τοῦ Ὑπουργοῦ Δημοσίων Ἔργων «περὶ ἀντικαταστάσεως τῆς ὑπ' ἀριθ. ΕΔ2/α/04/59/Φ.Θ.2.1.1/1978 ἀποφάσεως «περὶ μεταβιβάσεως ἁρμοδιοτήτων τοῦ Ὑπουργοῦ Δημοσίων Ἔργων εἰς τὸν Ὑφυπουργὸν τοῦ αὐτοῦ Ὑπουργείου» (ΦΕΚ 106/τ.Β).
5. Τὴν ὑπ' ἀριθ. 773/1978 γνωμοδότησιν τοῦ Συμβουλίου Δημοσίων Ἔργων (Τμῆμα Οἰκισμοῦ), προτάσει τοῦ ἐπὶ τῶν Δημοσίων Ἔργων Ὑφυπουργοῦ, ἀπεφασίσαμεν:

Ἄρθρον μόνον.

Ἀνακαλεῖται ἡ ὑπ' ἀριθ. Τ.Υ. 3570/1976 ἀπόφασις τοῦ Νομάρχου Φωκίδος «περὶ τροποποιήσεως τοῦ ρυμοτομικοῦ σχεδίου Δελφῶν Ν. Φωκίδος» (ΦΕΚ 153 τ.Δ'), ὡς ἀναρμοδίως ἐκδοθεῖσα.

Εἰς τὸν αὐτὸν ἐπὶ τῶν Δημοσίων Ἔργων Ὑφυπουργόν, ἀνατίθεμεν τὴν δημοσίευσιν καὶ ἐκτέλεσιν τοῦ παρόντος Διατάγματος.

Ἐν Ἀθήναις τῇ 8 Μαρτίου 1979

Ο ΠΡΟΕΔΡΟΣ ΤΗΣ ΔΗΜΟΚΡΑΤΙΑΣ
ΚΩΝΣΤΑΝΤΙΝΟΣ Δ. ΤΣΑΤΣΟΣ

Ο ΥΦΥΠΟΥΡΓΟΣ ΔΗΜΟΣΙΩΝ ΕΡΓΩΝ
ΣΤΕΦΑΝΟΣ ΜΑΝΟΣ

(11)

Περὶ τροποποιήσεως τοῦ ρυμοτομικοῦ σχεδίου Σερρῶν.

Ο ΠΡΟΕΔΡΟΣ ΤΗΣ ΕΛΛΗΝΙΚΗΣ ΔΗΜΟΚΡΑΤΙΑΣ

Ἔχοντες ὑπ' ὄψει τὰς διατάξεις τοῦ ἀπὸ 17 Ἰουλίου 1923 Ν. Δ/τος «περὶ σχεδίων πόλεων κλπ.», ὡς μεταγενεστέρως ἐτροποποιήθησαν καὶ συνεπληρώθησαν καὶ εἰδικώτερον τῶν ἄρθρων 3 καὶ 70 αὐτοῦ, καὶ ἰδόντες τὴν ὑπ' ἀριθ. ΕΔ2α/04/20/Φ.Θ.2.1.1/31.1.1979 κοινὴν ἀπόφασιν τοῦ Πρωθυπουργοῦ καὶ τοῦ Ὑπουργοῦ Δημοσίων Ἔργων «περὶ ἀντικαταστάσεως τῆς ὑπ' ἀριθ. ΕΔ2/α/04/59/Φ.Θ.2.1.1/1978 ἀποφάσεως «περὶ μεταβιβάσεως ἁρμοδιοτήτων τοῦ Ὑπουργοῦ Δημοσίων Ἔργων εἰς τὸν Ὑφυπουργὸν τοῦ αὐτοῦ Ὑπουργείου» (ΦΕΚ 106/τ. Β'). τὴν ὑπ' ἀριθ. 235/78 πρᾶξιν τοῦ Δημοτικοῦ Συμβουλίου Σερρῶν, ὡς καὶ τὰς ὑπ' ἀριθ. 396/1978 καὶ 880/1978 γνωμοδοτήσεις τοῦ Συμβουλίου Δημοσίων Ἔργων (Τμῆμα Μελετῶν καὶ Τμῆμα Οἰκισμοῦ ἀντιστοίχως), προτάσει τοῦ ἐπὶ τῶν Δημοσίων Ἔργων Ὑφυπουργοῦ, ἀπεφασίσαμεν:

Ἄρθρον μόνον.

Ἐγκρίνεται ἡ τροποποίησις τοῦ ρυμοτομικοῦ σχεδίου Σερρῶν κατὰ τὸ ὑπ' ἀριθ. 163 οἰκοδομικὸν τετράγωνον διὰ τῆς δημιουργίας ἐντὸς αὐτοῦ πλατείας, ὡς αὕτη ἐμφαίνεται ὑπὸ στοιχεῖα Α, Β, Γ, Δ, Ε, Ζ, Η, Θ, Ι εἰς τὸ ὑπὸ τοῦ Γενικοῦ Διευθυντοῦ Οἰκισμοῦ τεθεωρημένον διὰ τῆς ὑπ' ἀριθ. Γ.2111/1979 πράξεως αὐτοῦ σχετικὸν πρωτότυπον διάγραμμα ὑπὸ κλίμακα 1:200, τοῦ ὁποίου συνοπτικὸν ἀντίτυπον δημοσιεύεται μετὰ τοῦ παρόντος.

Εἰς τὸν αὐτὸν ἐπὶ τῶν Δημοσίων Ἔργων Ὑφυπουργόν, ἀνατίθεμεν τὴν δημοσίευσιν καὶ ἐκτέλεσιν τοῦ παρόντος Διατάγματος.

Ἐν Ἀθήναις τῇ 28 Φεβρουαρίου 1979

Ο ΠΡΟΕΔΡΟΣ ΤΗΣ ΔΗΜΟΚΡΑΤΙΑΣ
ΚΩΝΣΤΑΝΤΙΝΟΣ Δ. ΤΣΑΤΣΟΣ

Ο ΥΦΥΠΟΥΡΓΟΣ ΔΗΜΟΣΙΩΝ ΕΡΓΩΝ
ΣΤΕΦΑΝΟΣ ΜΑΝΟΣ


ΣΕΡΡΕΣ
1:200

ΥΠΟΥΡΓΕΙΟΝ
ΔΗΜΟΣΙΩΝ ΕΡΓΩΝ
ΓΕΝΙΚΗ ΔΙΕΥΘΥΝΣΗ ΟΙΚΙΣΜΟΥ

ΣΥΝΟΔΕΥΕΙ ΤΟ Π. ΔΙΑΤΑΓΜΑ ΠΕΡΙ

ΑΘΗΝΑΙ

ΓΕΝΙΚΟΣ ΔΙΕΥΘΥΝΤΗΣ

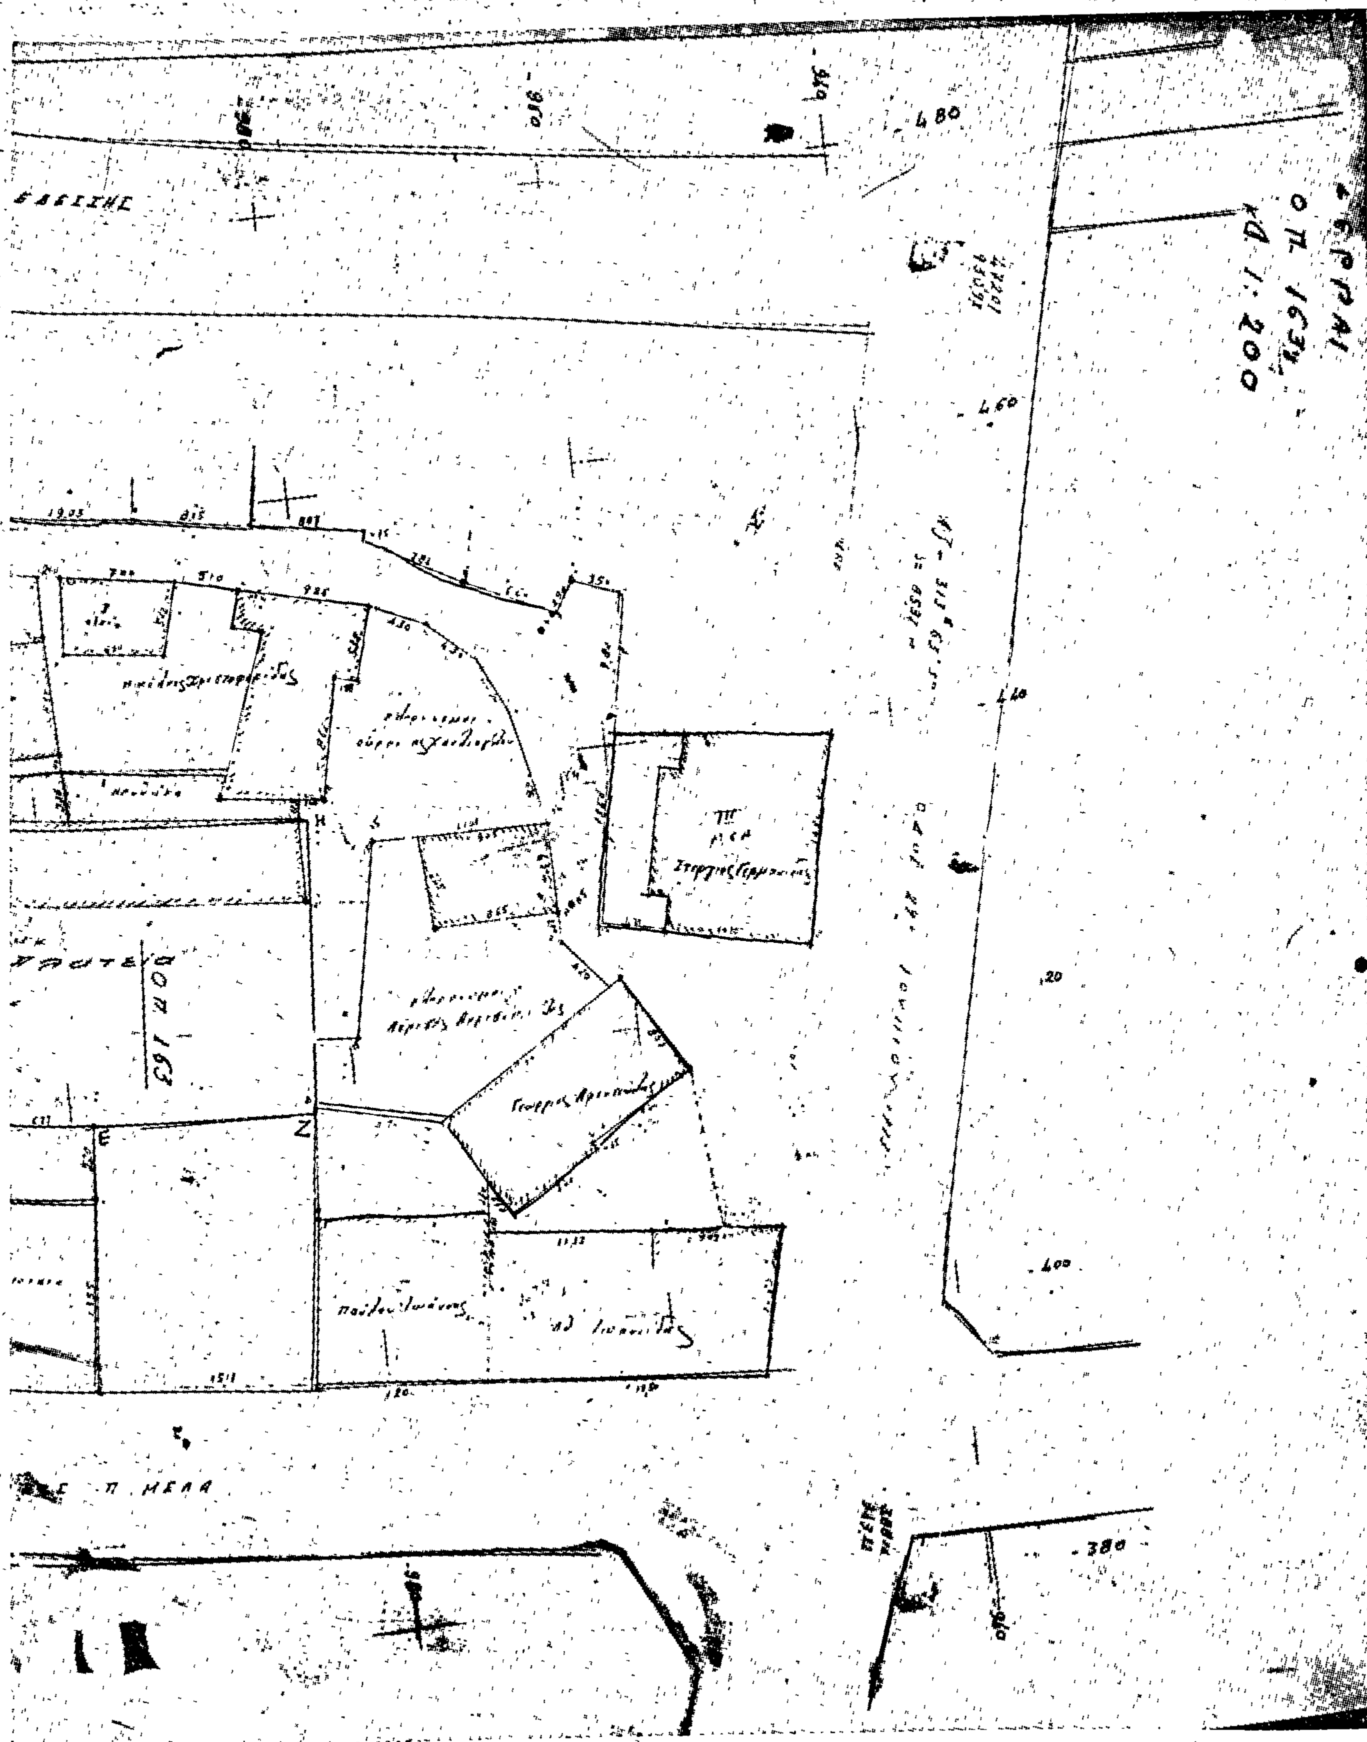

ΑΝΑΚΟΙΝΩΣΕΙΣ

(12)

Περὶ εἰδοποιήσεως παρακαταθέσεως ποσοῦ ἀποζημιώσεως διὰ προσκύρωσιν καὶ ρυμοτομίαν οἰκοπέδων κειμένων ἐν Θεσσαλονίκη.

Διὰ τῆς ὑπ' ἀριθ. 1924/78 ἀποφάσεως τοῦ Μονομελοῦς Πρωτοδικείου Θεσσαλονίκης, ἐκδοθείσης τῇ αἰτήσει τοῦ Κωνσταντίνου Ἰωάννου τοῦ Ἀριστοτέλους, κατοίκου Θεσσαλονίκης, κατὰ τῶν, Δήμου Συκεῶν Θεσσαλονίκης καὶ Παύλου Παπαδοπούλου τοῦ Ἰωάννου, κατοίκων Θεσσαλονίκης, καθωρίσθη ἡ προσωρινὴ τιμὴ μονάδος ἀποζημιώσεως τοῦ προσκυρουμένου οἰκοπεδικοῦ τμήματος, ὑπὸ στοιχεῖα 1—2—3—4—5—6—7—8—1, ἐμβαδοῦ 326 μ.τ., ἐμφαινομένου ἐν τῷ τοπογραφικῷ διαγράμματι τῆς ὑπ' ἀριθ. 3985/77 πράξεως τακτοποιήσεως καὶ αναλογισμοῦ ἀποζημιώσεως οἰκοπέδων τοῦ Τμήματος Πολεοδομικῶν Ἐφαρμογῶν τῆς Διευθύνσεως Τεχνικῶν Ὑπηρεσιῶν Ν. Θεσσαλονίκης καὶ φερομένου, ἐν τῇ πράξει ταύτῃ, ὡς ἀνήκοντος εἰς τὸν Δῆμον Συκεῶν καὶ τοῦ ρυμοτομουμένου τοιούτου ὑπὸ στοιχεῖα 30—32—33—34—30, ἐμβαδοῦ 600 μ.τ., ἐμφαινομένου καὶ τούτου ἐν τῷ τοπογραφικῷ διαγράμματι τῆς αὐτῆς πράξεως καὶ φερομένου, ὡς ἀνήκοντος εἰς τὸν Παῦλον Παπαδόπουλον.

Ἡ καθορισθεῖσα προσωρινὴ ἀποζημίωσις κατετέθη εἰς τὸ ἐν Θεσσαλονίκῃ Ὑποκατάστημα τοῦ Ταμείου Παρακαταθηκῶν καὶ Δανείων, ὑπὲρ τῶν φερομένων ὡς δικαιούχων, ἐκδοθέντος τοῦ ὑπ' ἀριθ. 251973/15.3.79 γραμματίου συστάσεως παρακαταθήκης, ποσοῦ δραχμῶν 996.000, ἤτοι δραχμαὶ 3.000 δι' ἕκαστον τ.μ. Τὸ γραμμάτιον τοῦτο κατετέθη παρὰ τῷ Συμβολαιογράφῳ Θεσσαλονίκης Δημητρίῳ Μουστάκα, συνταχθείσης τῆς ὑπ' ἀριθ. 7376/15.3.79 πράξεως καταθέσεως, ἀντίγραφα τῆς ὁποίας ἐκοινοποιήθησαν εἰς τοὺς φερομένους ὡς δικαιούχους, ὡς τοῦτο δείκνυται ἐκ τῶν ὑπ' ἀριθ. 15560Β' καὶ 15561Β'/16.3.79 ἐκθέσεων ἐπιδόσεως τοῦ δικαστικοῦ ἐπιμελητοῦ τῶν ἐν Θεσσαλονίκῃ Πρωτοδικῶν Σταύρου Ἀδαμίδη.

Ἐν Θεσσαλονίκῃ τῇ 17 Μαρτίου 1979

Ὁ Πληρεξούσιος Δικηγόρος
ΔΗΜΗΤΡΙΟΣ Γ. ΠΑΠΑΔΟΠΟΥΛΟΣ

(Ἀριθ. τριπλ. Γ' Ταμείου Εἰσ. Θεσσαλονίκης 25708/79)

ΑΠΟ ΤΟ ΕΘΝΙΚΟ ΤΥΠΟΓΡΑΦΕΙΟ